

ΕΦΗΜΕΡΙΣ ΤΗΣ ΚΥΒΕΡΝΗΣΕΩΣ
ΤΗΣ ΕΛΛΗΝΙΚΗΣ ΔΗΜΟΚΡΑΤΙΑΣ

ΕΝ ΑΘΗΝΑΙΣ
ΤΗ 27 ΜΑΪΟΥ 1980

ΤΕΥΧΟΣ ΤΕΤΑΡΤΟΝ

ΑΡΙΘΜΟΣ ΦΥΛΛΟΥ
327

ΠΕΡΙΕΧΟΜΕΝΑ

ΑΠΑΛΛΟΤΡΙΩΣΕΙΣ
ΑΠΟΦΑΣΕΙΣ

Ἀριθ. Ζ/1309 (1)

Περὶ κηρύξεως ὡς ἀναδασωτέας ἐκτάσεως διακατεχόμενου δάσους στὴ θέση Μανδρὶ τῆς Κοινότητας Νεροτριβιᾶς τοῦ Ν. Εὐβοίας.

Ο ΝΟΜΑΡΧΗΣ ΕΥΒΟΙΑΣ

Σύμφωνα μέ:

1. Τὶς διατάξεις: α) Τοῦ ἄρθρου 117 παρ. 3 τοῦ Συντάγματος τῆς Ἑλλάδος, β) τῶν ἄρθρων 37—44 τοῦ Ν. 998/1979 «περὶ Προστασίας Δασῶν κλπ.», γ) τοῦ Νόμου 3200/1955 «περὶ Διοικητικῆς Ἀποκεντρώσεως», σὲ συνδυασμὸ μὲ τὶς διατάξεις τοῦ Ν.Δ. 532/1970 «περὶ συμπληρώσεως τῶν διατάξεων περὶ Διοικητικῆς Ἀποκεντρώσεως» καὶ τοῦ 709/1970 Β. Δ/τος, ποὺ ἐκδόθηκε σὲ ἐκτέλεση αὐτοῦ.

2. Τὶς ἑξῆς διαταγὲς τοῦ Ὑπουργείου Γεωργίας: α) 88854/7483/1.10.1975, β) 114812/2946/24.12.1975 «περὶ ἐφαρμογῆς διατάξεων ἀφορωσῶν ἀναδασωτέες ἐκτάσεις». γ) 10582/539/13.2.1976 «περὶ διευκρινίσεως ἐπὶ τῆς ἐφαρμογῆς τῆς ἀνωτέρω διαταγῆς, δ) 215696/1451/9.5.77 «περὶ κηρύξεως καιομένων δασικῶν ἐκτάσεων ὡς ἀναδασωτέων».

3. Τὴν πρόταση ποὺ ὑποβλήθηκε μὲ τὴν Ζ/226/28.3.80 ἀναφορὰ τοῦ ἁρμόδιου Δασαρχείου Χαλκίδος, σχετικὰ μὲ τὴν κήρυξη ὡς ἀναδασωτέας τῆς κατωτέρω δασικῆς ἐκτάσεως τοῦ 1,050 στρέμματος.

Ἐπειδὴ ἡ ἔκταση χρειάζεται προστασία γιὰ τὴν ἐπαναδημιουργία τῆς δασικῆς βλαστήσεως ποὺ καταστράφηκε ὁλοσχερῶς ἀπὸ παράνομη ὑλοτομία (ἐκχέρσωση), ἀποφασίζουμε:

Κηρύσσουμε ὡς ἀναδασωτέα, μὲ σκοπὸ τὴν προστασία γιὰ τὴν ἐπαναδημιουργία τῆς δασικῆς βλαστήσεως ποὺ παράνομα ὑλοτομήθηκε ἔκταση διακατεχόμενου δάσους 1,050 στρέμματα.

Ἡ ἔκταση αὐτὴ ποὺ βρίσκεται στὴ θέση Μανδρὶ τῆς περιφέρειας τῆς Κοινότητος Νεροτριβιᾶς τοῦ Νομοῦ Εὐβοίας, καλυπτόταν ἀπὸ δάσος χαλεπίου πεύκης καὶ καταστράφηκε ὁλοσχερῶς στὸ παρελθὸν ὅπως διαπιστώθηκε τὸν Ἰούλιο 1979.


Σχετικὸ τὸ σχεδιάγραμμα μὲ κλίμακα 1:1000, τὸ ὁποῖο ἀποτελεῖ ἀναπόσπαστο μέρος τῆς ἀποφάσεως αὐτῆς στὸ ὁποῖο ἡ ἔκταση φαίνεται μὲ τὰ στοιχεῖα Α Β Γ Δ Ε Ζ Η Θ Ι Κ Α καὶ μὲ ὅρια:


Ἀνατολικά: Διακατεχόμενο δάσος
Δυτικά: Διακατεχόμενο δάσος
Βόρεια: Διακατεχόμενο δάσος
Νότια: Διακατεχόμενο δάσος.


Ἡ ἀπόφαση αὐτὴ νὰ δημοσιευθεῖ στὴν Ἐφημερίδα τῆς Κυβερνήσεως.


Χαλκίδα, 22 Ἀπριλίου 1980

Ὁ Νομάρχης
Κ. ΠΑΠΑΒΛΑΣΟΠΟΥΛΟΣ

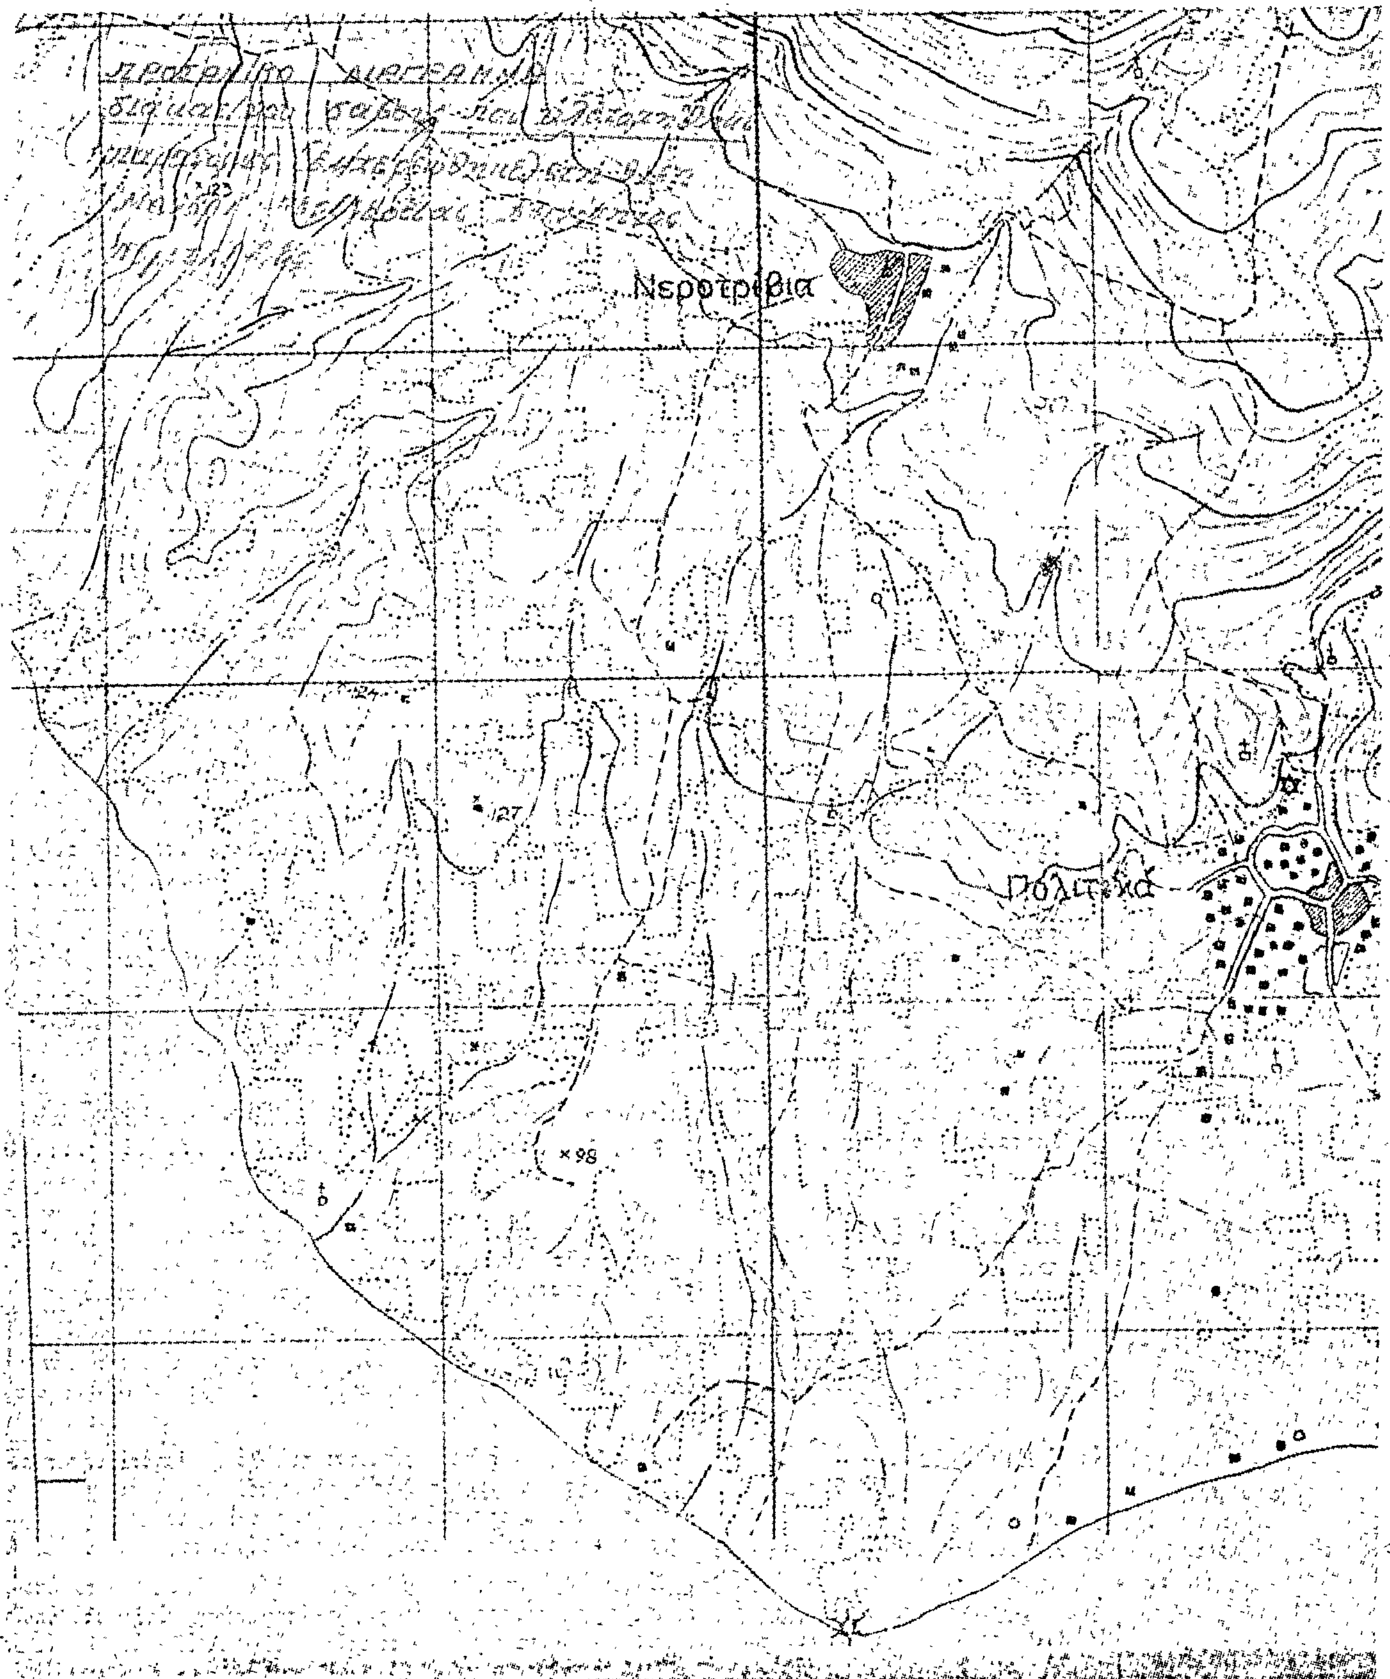
Νεροτρίβια
Πολιτικά
127
×98

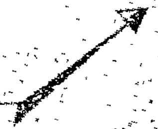

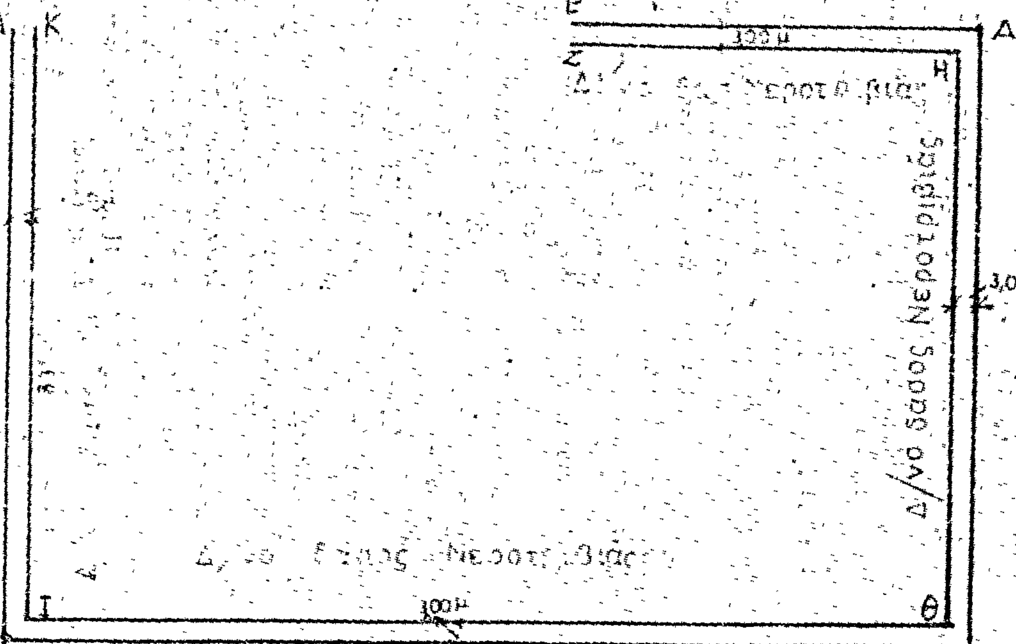

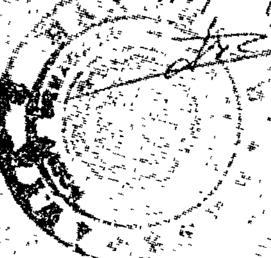

Χαλκίς 26.3.86

Η Σχεδιάστρια

Στ. Λεβέντη

σύμβαση

Ο Συντάξας

Κων. Καραδόντας

Δασονόμος με Go

Θεωρήθη

Χαλκίς τη 28/3/1986

Ο Δασάρχης Χαλκίδος

'Αριθ. 1078 (2)

Περὶ κηρύξεως ἀναγκαστικῆς ἀπαλλοτριώσεως ἰδιωτικῶν ἀκινήτων γιὰ τὴν κατασκευὴ κυκλοφοριακοῦ κόμβου ἐντὸς τοῦ χωρίου Κριτσᾶς, στὸ Ν. Λασιθίου.

Ο ΝΟΜΑΡΧΗΣ ΛΑΣΙΘΙΟΥ

Ἔχοντας ὑπόψη:

1. Τὶς διατάξεις τοῦ Ν. 3200/55 «περὶ διοικητικῆς ἀποκεντρώσεως» σὲ συνδυασμὸ μὲ τὶς διατάξεις τοῦ Ν.Δ. 532/70 «περὶ συμπληρώσεως τῶν διατάξεων περὶ διοικητικῆς ἀποκεντρώσεως».

2. Τὶς διατάξεις τοῦ Ν. Δ/τος 797/71 «περὶ ἀναγκαστικῶν ἀπαλλοτριώσεων» σὲ συνδυασμὸ μὲ τὶς διατάξεις τοῦ Β.Δ. 139/71 «περὶ ἁρμοδιότητος τῶν Νομαρχῶν πρὸς κήρυξιν ἀναγκαστικῶν τινων ἀπαλλοτριώσεων».

3. Τὶς διατάξεις τοῦ ἄρθρου 23 τοῦ ἀπὸ 25.11.29 Δ/τος «περὶ κωδικοποιήσεως καὶ συν/σεως ὁδῶν κειμένων διατάξεων».

4. Τὸ Π.Δ. 929/79 «περὶ ἐκτελέσεως τοῦ ἄρθρου 1 τοῦ Ν. 653/77».

5. Τὸ ἔγγραφο τῆς Δ/νσέως Τεχνικῶν Ὑπηρεσιῶν ἀριθμὸς 1045/1522/4.3.1980, ἀποφασίζουμε:

Κηρύσσουμε ἀναγκαστικῶς ἀπαλλοτριωτέα γιὰ δημόσια ὠφέλεια ἤτοι γιὰ τὴν κατασκευὴ κυκλοφοριακοῦ κόμβου ἐντὸς τοῦ χωρίου Κριτσᾶς ἔκταση 188,16 M^2 μὲ τὰ ἐπικείμενά της, ὅπως φαίνεται στὸ ὑπὸ κλίμακα 1: 200 κτηματολογικὸ διάγραμμα καὶ κτηματολογικὸ πίνακα τοῦ πολιτικοῦ μηχανικοῦ Γεωργίου Σπυριδάκη καὶ ἔχουν θεωρηθεῖ ἀπὸ τὸ Δ/ντὴ Τεχνικῶν Ὑπηρεσιῶν Ν. Λασιθίου.

Γιὰ τὴν πιὸ πάνω ἔκταση προβάλλουν δικαιώματα κυριότητας οἱ 1) 'Ατσαλάκης Ἰωάννης, 2) 'Αλέξη Μαρία κλπ.

Ἡ ἀπαλλοτρίωση κηρύσσεται ὑπὲρ τοῦ Δημοσίου καὶ μὲ δαπάνη τοῦ Νομαρχιακοῦ Ταμείου Λασιθίου (περιφερειακὸ πρόγραμμα Δημοσίων Ἐπενδύσεων 1980).

Ἡ δαπάνη ἀποζημιώσεως τῶν παραπάνω ἀπαλλοτριουμένων ἀκινήτων ἀνέρχεται σύμφωνα μὲ τὸν πίνακα προεκτιμήσεως στὸ ποσὸ τῶν δρχ. 194.160.

Ἡ ἀπόφαση αὐτὴ νὰ δημοσιευθεῖ στὴν Ἐφημερίδα τῆς Κυβερνήσεως.

Ἅγιος Νικόλαος, 30 Ἀπριλίου 1980

Ὁ Νομάρχης
ΖΑΧΑΡΙΑΣ ΤΖΟΥΓΚΑΡΑΚΗΣ

ΑΝΑΚΟΙΝΩΣΕΙΣ

'Αριθ. 519190 (3)

Περὶ εἰδοποιήσεως γιὰ τὴν παρακατάθεση ἀποζημιώσεως ἀπὸ ἀναγκαστικὴ ἀπαλλοτρίωση στὴν περιοχὴ «ΦΛΟΙΣΒΟΣ» Παλαιοῦ Φαλήρου.

ΕΛΛΗΝΙΚΟΣ ΟΡΓΑΝΙΣΜΟΣ ΤΟΥΡΙΣΜΟΥ

1. Σύμφωνα μὲ τὶς διατάξεις τῶν ἄρθρων 7 καὶ 8 τοῦ Ν. Δ. 797/71 «περὶ ἀναγκαστικῶν ἀπαλλοτριώσεων» πληροφοροῦμε ὅλους ὅσους:

α) Ἔχουν δικαιώματα κυριότητας ἢ ἄλλα ἐμπράγματα δικαιώματα στὸ ἀκίνητο ποὺ ἀπαλλοτριώθηκε μὲ τὴν κοινὴ ἀπόφαση τῶν Ὑπουργῶν Προεδρίας Κυβερνήσεως καὶ Οἰκονομικῶν Π. 4462/2601/25.5.77 (ΦΕΚ 188/Δ/10.6.77) στὴν περιοχὴ «ΦΛΟΙΣΒΟΣ» Παλαιοῦ Φαλήρου γιὰ τουριστικὴ ἀξιοποίηση καὶ ποὺ εἰκονίζεται στὸ 510/125/34613/7.1.77 τοπογραφικὸ διάγραμμα τοῦ Ε.Ο.Τ. μὲ τὰ στοιχεῖα ΑΒΓΔΑ καὶ β) ἔχουν ἐγγράψει ὑποθήκη ἢ ἔχουν ἐπιβάλει κατάσχεση ἢ μὲ ὁποιονδήποτε τρόπο διεκδικοῦν τὸ ἀπαλλοτριωθὲν ἀκίνητο, ὅτι ἡ ἀποζημίωση ποὺ καθόρισε τὸ Μονομελὲς Πρωτοδικεῖο Ἀθηνῶν, μὲ τὴν ἀπόφασή του 1542/1979 γιὰ τὸ ἀκίνητο καὶ τὰ ἐπάνω σ' αὐτὸ κτίσματα, ἔχει κατατεθεῖ στὸ Ταμεῖο Παρακαταθηκῶν καὶ Δανείων καὶ ἔχει ἐκδοθεῖ τὸ 587007/15.5.80 γραμμάτιο συστάσεως παρακαταθήκης γιὰ ποσὸ δέκα ὀκτὼ ἑκατομμυρίων ἐννεακοσίων τριάντα τεσσάρων χιλιάδων (18.934.000) δρχ.

2. Ἡ ἀποζημίωση αὐτὴ εἶναι ἀποδοτέα στοὺς δικαιούχους ποὺ θὰ ἀναγνωρισθοῦν σύμφωνα μὲ τὸ νόμο.

Ἡ παροῦσα ἀνακοίνωση νὰ δημοσιευθεῖ στὴν Ἐφημερίδα τῆς Κυβερνήσεως.

Ἀθῆναι, 20 Μαΐου 1980

Ὁ Γενικὸς Γραμματέας
Σ. ΑΜΟΥΡΓΗΣ

'Αριθ. 519176 (4)

Περὶ εἰδοποιήσεως γιὰ τὴν παρακατάθεση ἀποζημιώσεως ἀπὸ ἀναγκαστικὴ ἀπαλλοτρίωση στὸ Μεθοριακὸ Σταθμὸ Προμαχῶνα Σερρῶν.

ΕΛΛΗΝΙΚΟΣ ΟΡΓΑΝΙΣΜΟΣ ΤΟΥΡΙΣΜΟΥ

1. Σύμφωνα μὲ τὶς διατάξεις τῶν ἄρθρων 7 καὶ 8 τοῦ τοῦ Ν.Δ. 797/71 «περὶ ἀναγκαστικῶν ἀπαλλοτριώσεων», πληροφοροῦμε ὅλους ὅσους:

α) Ἔχουν δικαιώματα κυριότητας ἢ ἄλλα ἐμπράγματα δικαιώματα στὸ ἀκίνητο ποὺ ἀπαλλοτριώθηκε στὸ Μεθοριακὸ Σταθμὸ Προμαχῶνα Σερρῶν μὲ τὴν ἀπόφαση τοῦ Νομάρχη Σερρῶν Ο.Ε. 12157/8.11.78 (ΦΕΚ 634/Δ'/1.12.1978) γιὰ τὴν ἐπαύξηση τοῦ χώρου ποὺ περιβάλλει τὸ Σταθμὸ καὶ τὴν καλὴ λειτουργία αὐτοῦ καὶ β) ἔχουν ἐγγράψει ὑποθήκη ἢ ἔχουν ἐπιβάλει κατάσχεση ἢ μὲ ὁποιονδήποτε τρόπο διεκδικοῦν τὸ ἀπαλλοτριωθὲν ἀκίνητο, ὅτι ἡ ἀποζημίωση ποὺ καθόρισε τὸ Μονομελὲς Πρωτοδικεῖο Σερρῶν μὲ τὴν ἀπόφασή του 353/79 γιὰ τὸ ἀκίνητο ποὺ ἐμφαίνεται στὸ 611/99/14.4.1976 κτηματολογικὸ διάγραμμα τοῦ Ε.Ο.Τ. μὲ τὰ στοιχεῖα Λ Ρ Σ Τ Λ καὶ ἀριθμὸ 172 (τμῆμα) ποὺ θεώρησε ἡ ἁρμοδία Ὑπηρεσία τοῦ Ε.Ο.Τ., ἔχει κατατεθεῖ στὸ Ταμεῖο Παρακαταθηκῶν καὶ Δανείων καὶ ἔχει ἐκδοθεῖ τὸ 586457/12.5.1980 γραμμάτιο συστάσεως παρακαταθήκης γιὰ ποσὸ ἑκατὸν ὀκτὼ χιλιάδων ἑξακοσίων εἴκοσι δύο (108.622) δρχ.

2. Ἡ ἀποζημίωση αὐτὴ εἶναι ἀποδοτέα στοὺς δικαιούχους ποὺ θὰ ἀναγνωρισθοῦν σύμφωνα μὲ τὸ νόμο.

Ἡ παροῦσα ἀνακοίνωση νὰ δημοσιευθεῖ στὴν Ἐφημερίδα τῆς Κυβερνήσεως.

Ἀθῆναι, 20 Μαΐου 1980

Ὁ Γενικὸς Γραμματέας
Σ. ΑΜΟΥΡΓΗΣ

'Αριθ. Β2. 2597 (5)

Περὶ ἀνακοινώσεως παρακαταθέσεως ἀποζημιώσεως γιὰ ἀπαλλοτρίωση ἀκινήτων πρὸς κατασκευὴ τῆς Ε.Ο. Θεσσαλονίκης — Γιουγκ. Συνόρων (τμῆμα Θεσσαλονίκης — Ἐδέσσης — παράκαμψη Ἁγίου Ἀθανασίου).

Ο ΥΠΟΥΡΓΟΣ ΔΗΜΟΣΙΩΝ ΕΡΓΩΝ

Σύμφωνα μὲ τὰ ἄρθρα 7 καὶ 8 τοῦ Ν.Δ. 797/1971 «περὶ ἀναγκαστικῶν ἀπαλλοτριώσεων», γνωστοποιοῦμε:

α) Σὲ ὅσους ἔχουν ἢ διεκδικοῦν δικαιώματα κυριότητας σὲ ἀκίνητα ποὺ ἀπαλλοτριώθηκαν ἀναγκαστικὰ μὲ τὴ Δ. 7757/69 κοινὴ ἀπόφαση τῶν Ὑπουργῶν Οἰκονομικῶν καὶ Δημοσίων Ἔργων (ΦΕΚ 183/1969 τ. Δ') γιὰ τὴν κατασκευὴ τῆς ἐθνικῆς ὁδοῦ Θεσσαλονίκης — Γιουγκ. Συνόρων (τμῆμα Θεσσαλονίκης — Ἐδέσσης — παράκαμψη Ἁγίου Ἀθανασίου).

β) Τοὺς ἐνυπόθηκους δανειστὲς καὶ τοὺς τρίτους διεκδικητὲς τῶν ἀκινήτων αὐτῶν, ὅτι ἡ ἀποζημίωση τῆς ἐδαφικῆς ἐπιφάνειας καὶ τῶν ἐπικειμένων της, ὅπως περιγράφονται στὸ σχετικὸ κτηματολογικὸ πίνακα, ἡ ὁποία καθορίστηκε μὲ

τὴν 704/78 ἀπόφαση τοῦ Ἐφετείου Θεσσαλονίκης ἔχει παρακατατεθεῖ στὸ Ταμεῖο Παρακαταθηκῶν καὶ Δανείων Θεσσαλονίκης.

Σχετικὰ ἔχει ἐκδοθεῖ τὸ 271.120/2.5.80 γραμμάτιο συστάσεως παρακαταθήκης δρχ. 983.893 (ἐννεακόσιες ὀγδόντα τρεῖς χιλιάδες ὀκτακόσιες ἐνενήντα τρεῖς).

Ἡ ἀποζημίωση θὰ ἀποδοθεῖ στὰ πρόσωπα ποὺ θὰ ἀναγνωρισθοῦν δικαιοῦχοι κατὰ τὴ νόμιμη διαδικασία.

Ἡ ἀνακοίνωση αὐτὴ νὰ δημοσιευθεῖ στὴν Ἐφημερίδα τῆς Κυβερνήσεως.

Ἀθῆναι, 17 Μαΐου 1980

Μὲ ἐντολὴ Ὑπουργοῦ
Ὁ Διευθυντὴς
Ν. ΚΑΤΣΙΦΗΣ

Ἀριθ. Β2/99 (6)

Περὶ ἀνακοινώσεως παρακαταθέσεως ἀποζημιώσεως γιὰ ἀπαλλοτρίωση ἀκινήτων πρὸς κατασκευὴ τοῦ τμήματος Λάππα - ποταμὸς Πηνειὸς (Δανειοθάλαμος λήψεως ὑλικῶν).

Ο ΥΠΟΥΡΓΟΣ ΔΗΜΟΣΙΩΝ ΕΡΓΩΝ

Σύμφωνα μὲ τὰ ἄρθρα 7 καὶ 8 τοῦ Ν.Δ. 797/1971 «περὶ ἀναγκαστικῶν ἀπαλλοτριώσεων», γνωστοποιοῦμε:

α) Σὲ ὅσους ἔχουν ἢ διεκδικοῦν δικαιώματα κυριότητας σὲ ἀκίνητα ποὺ ἀπαλλοτριώθηκαν ἀναγκαστικὰ μὲ τὴ Δ. 5532/3270/78 κοινὴ ἀπόφαση τῶν Ὑπουργῶν Οἰκονομικῶν καὶ Δημοσίων Ἔργων (ΦΕΚ 625/78) γιὰ τὴ κατασκευὴ τοῦ τμήματος ποτ. Πηνειὸς (Δανειοθάλαμος λήψεως ὑλικῶν).

β) Τοὺς ἐνυπόθηκους δανειστὲς καὶ τοὺς τρίτους διεκδικητὲς τῶν ἀκινήτων αὐτῶν, ὅτι ἡ ἀποζημίωση τῆς ἐδαφικῆς ἐπιφάνειας καὶ τῶν ἐπικειμένων της, ὅπως περιγράφονται στὸ σχετικὸ κτηματολογικὸ πίνακα, ἡ ὁποία καθορίστηκε μὲ τὴν 1617/79 ἀπόφαση τοῦ Μον. Πρωτ. Πατρῶν ἔχει παρακατατεθεῖ στὸ Γραφεῖο Παρ/κῶν Α' Πατρῶν.

Σχετικὰ ἔχει ἐκδοθεῖ τὸ ἀριθ. 61763/21.12.1979 γραμμάτιο συστάσεως παρακαταθήκης δρχ. 3.587.100.

Ἡ ἀποζημίωση θὰ ἀποδοθεῖ στὰ πρόσωπα ποὺ θὰ ἀναγνωρισθοῦν δικαιοῦχοι κατὰ τὴ νόμιμη διαδικασία.

Ἡ ἀνακοίνωση αὐτὴ νὰ δημοσιευθεῖ στὴν Ἐφημερίδα τῆς Κυβερνήσεως.

Ἀθῆναι, 19 Μαΐου 1980

Μὲ ἐντολὴ Ὑπουργοῦ
Ὁ Διευθυντὴς
Ν. ΚΑΤΣΙΦΗΣ

ΠΟΛΕΟΔΟΜΙΑ

ΑΠΟΦΑΣΕΙΣ

Ἀριθ. Δ.Π. οἰκ. 22441 (7)

Περὶ χαρακτηρισμοῦ χώρου ὡς παιδικοῦ Σταθμοῦ, στὴν Κοινότητα Προφήτη, στὸ Ν. Θεσσαλονίκης.

Ο ΝΟΜΑΡΧΗΣ ΘΕΣΣΑΛΟΝΙΚΗΣ

Ἔχοντας ὑπόψη:

1. Τὶς διατάξεις τοῦ ἀπὸ 17.7.1923 Ν. Δ/τος «περὶ σχεδίων πόλεων κλπ.»», ὅπως μεταγενέστερα τροποποιήθηκαν καὶ συμπληρώθηκαν.

2. Τὶς διατάξεις τοῦ Ν. 3200/1955 «περὶ Διοικητικῆς Ἀποκεντρώσεως», ὅπως συμπληρώθηκαν καὶ τροποποιήθηκαν μεταγενέστερα.

3. Τὶς διατάξεις τοῦ Α.Ν. 314/1968 «περὶ παροχῆς εἰς τὸν Ὑπουργὸν Βορ. Ἑλλάδος καὶ τοὺς Νομάρχας, ἁρμοδιότητας ἐπὶ θεμάτων ἐγκρίσεως, ἐπεκτάσεως ἢ τροποποιήσεως σχεδίων πόλεων καὶ κωμῶν», ὅπως τροποποιήθηκαν μὲ τὸ Ν. Δ. 1018/1971.

4. Τὴν ἀπόφαση τοῦ Κοινοτικοῦ Συμβουλίου Προφήτη μὲ ἀριθ. 4/1979, μὲ τὴν ὁποία εἰσηγήθηκε τὸν χαρακτηρισμὸ χώρου Παιδικοῦ Σταθμοῦ σὲ οἰκόπεδο Κοινοτικό, ποὺ θὰ παραχωρηθεῖ στὸν ἁρμόδιο Δημόσιο φορέα.


5. Τὶς ἀπὸ 18.12.1979 καὶ 17.3.1980 εἰσηγήσεις τοῦ τμήματος Πολεοδομικῶν Μελετῶν τῆς Δ/νσεως Πολεοδομίας Ν. Θεσσαλονίκης καὶ τὶς ἐπ' αὐτῶν πράξεις γνωμοδοτήσεως τοῦ Νομαρχιακοῦ Συμβουλίου Δημ. Ἔργων, μὲ ἀρ. 826/19.12.1979 καὶ 273/20.3.1980, μὲ τὶς ὁποῖες γνωμοδότησε ὁμόφωνα γιὰ τὸν ὑπόψη χαρακτηρισμὸ «χώρου Παιδικοῦ Σταθμοῦ», ἀποφασίζουμε:

Ἐγκρίνουμε τὸ χαρακτηρισμὸ «χώρου Παιδικοῦ Σταθμοῦ», στὴν Κοινότητα Προφήτη, στὴ θέση ποὺ φαίνεται μὲ στοιχεῖα ΑΒΓΔΑ στὸ σχεδιάγραμμα ποὺ συνοδεύει αὐτὴ τὴν ἀπόφαση.

Ἡ ἀπόφαση αὐτὴ νὰ δημοσιευθεῖ στὴν Ἐφημερίδα τῆς Κυβερνήσεως.

Θεσσαλονίκη, 18 Ἀπριλίου 1980

Ὁ Νομάρχης
ΑΛΕΞΑΝΔΡΟΣ Γ. ΤΣΑΚΩΝΑΣ

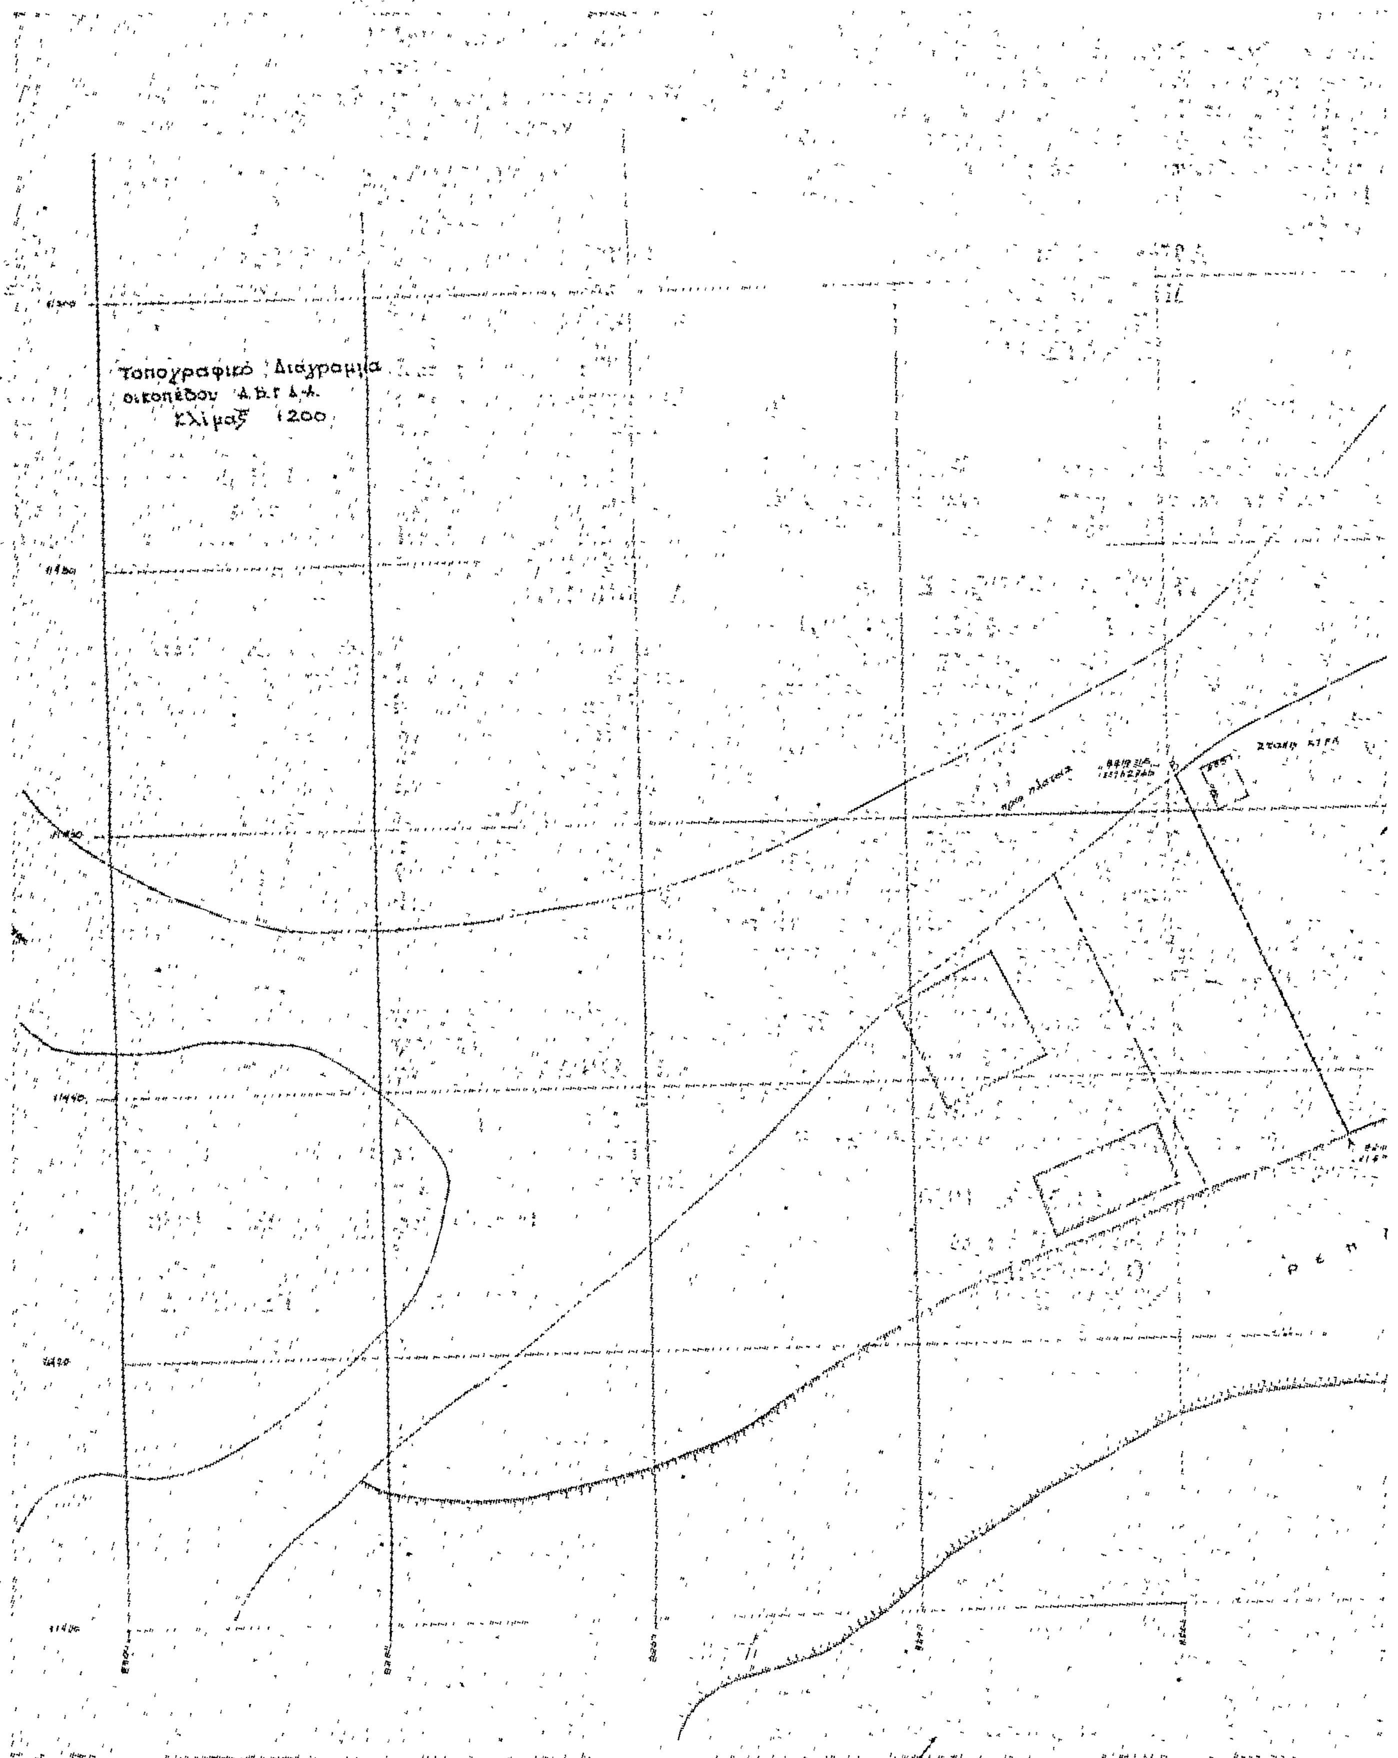
Τοπογραφικό Διάγραμμα
οικοπέδου Α.Β.Γ.Δ.Α.
Κλίμαξ 1:200

ΒΣΔΑ· Χώρος Παιδικού Σταθμού

ΝΟΜΑΡΧΙΑ ΘΕΣΣΑΛΟΝΙΚΗΣ
ΔΙΕΥΘΥΝΣΗ ΠΟΛΕΟΔΟΜΙΑΣ

ΑΝΑΚΟΙΝΩΣΕΙΣ

(8)

Περὶ εἰδοποιήσεως τῆς γενομένης παρακαταθέσεως ἀποζημιώσεως λόγῳ ρυμοτομίας ἀκινήτου ἐν Βεροίᾳ.

Διὰ τῆς ὑπ' ἀριθ. 766/20.5.1980 πράξεως καταθέσεως γραμματίου συστάσεως παρακαταθήκης τῆς Συμβολαιογράφου Βεροίας Ἀρτέμιδος Παζάρα—Καλλιμπάκα, ὁ Ἀπόστολος Τσακίρης τοῦ Γεωργίου, κάτοικος Βεροίας καὶ ἐπὶ τῆς ὁδοῦ Προφήτου Ἠλιοῦ ἀριθ. 2, παρακατέθεσεν εἰς τὴν ὡς ἄνω Συμβολαιογράφον τὸ ὑπ' ἀριθμὸν 12355/20.5.1980 γραμμάτιον συστάσεως παρακαταθήκης τοῦ ἐν Βεροίᾳ Γραφείου τοῦ Ταμείου Παρακαταθηκῶν καὶ Δανείων ἐκ δραχμῶν 277.900, ἀφορὸν καθορισμὸν προσωρινῆς τιμῆς μονάδος ἀποζημιώσεως ἀπαλλοτριωθείσης ἰδιοκτησίας λόγῳ ρυμοτομίας κατ' ἐφαρμογὴν τοῦ Σχεδίου Πόλεως Βεροίας, δυνάμει τῆς ὑπ' ἀριθ. 8/1979 πράξεως τῆς Δ/νσεως Τεχνικῶν Ὑπηρεσιῶν Ν. Ἠμαθίας, καθορισθείσης διὰ τῆς ὑπ' ἀριθ. 258/1980 ἀποφάσεως τοῦ Μονομελοῦς Πρωτοδικείου Βεροίας τῇ αἰτήσει τοῦ καταθέτου ὡς ὑποχρέου ἀποζημιώσεως λόγῳ ρυμοτομίας ὑπὲρ τοῦ εἰς τὴν ἄνω πρᾶξιν ἀναφερομένου ἰδιοκτήτου καὶ τῶν κατὰ τὴν δίκην παρεμβάντων ὡς εἰκαζομένων δικαιούχων α) Νικολάου Πέτκου, β) Αἰκατερίνης χήρας Κων/νου Πέτκου καὶ γ) Γεωργίου Κωνσταντίνου Πέτκου, κατοίκων Βεροίας, ἀποδοτέα αὐτοῖς ἐπὶ τῇ προσκομίσει τῆς οἰκείας ἀποφάσεως τοῦ ἁρμοδίου δικαστηρίου περὶ ἀναγνωρίσεώς των ὡς δικαιούχων ταύτης. Συνολικὴ ἀπαλλοτριουμένη ἔκτασις 39,70 τ.μ. πρὸς 7.000 δραχ. κατὰ τετρ. μέτρον σύνολον δρχ. 277.900. Ἀριθ. Δηλ. Φ.Μ.Α. Οἰκον. Ἐφορ. Ἠμαθίας 836/80. Τριπλότυπον Δημ. Ταμ. Βεροίας Φ.Μ.Α. 29268/20.5.80.

Ἐν Βεροίᾳ τῇ 20 Μαΐου 1980

Ὁ Πληρεξούσιος Δικηγόρος
ΑΝΤΩΝΙΟΣ Γ. ΤΣΙΡΤΟΠΟΥΛΟΣ

(Ἀριθ. τριπλ. 16999/80 τοῦ ΙΘ' Δημοσίου Ταμείου Ἀθηνῶν τῆς 21.5.1980)

---

(9)

Περὶ εἰδοποιήσεως τῆς γενομένης παρακαταθέσεως ἀποζημιώσεως λόγῳ ρυμοτομίας κτισμάτων ἐν Βεροίᾳ.

Διὰ τῆς ὑπ' ἀριθ. 767/20.5.1980 πράξεως καταθέσεως Γραμματίου συστάσεως παρακαταθήκης τῆς συμβολαιογράφου Βεροίας Ἀρτέμιδος Παζάρα—Καλλιμπάκα, ὁ Ἀπόστολος Τσακίρης τοῦ Γεωργίου, κάτοικος Βεροίας καὶ ἐπὶ τῆς ὁδοῦ Προφήτου Ἠλιοῦ ἀριθ. 2, παρακατέθεσεν εἰς τὴν ὡς ἄνω Συμβολαιογράφον τὸ ὑπ' ἀριθμὸν 12356/20.5.80 γραμμάτιον συστάσεως παρακαταθήκης τοῦ ἐν Βεροίᾳ Γραφείου τοῦ Ταμείου Παρακαταθηκῶν καὶ Δανείων ἐκ δραχμῶν 30.024, ἀφορὸν καθορισμὸν προσωρινῆς τιμῆς μονάδος ἀποζημιώσεως ἀπαλλοτριωθέντων κτισμάτων λόγῳ ρυμοτομίας κατ' ἐφαρμογὴν τοῦ Σχεδίου Πόλεως Βεροίας, δυνάμει τῆς ὑπ' ἀριθ. 8/1979 πράξεως τῆς Δ/νσεως Τεχνικῶν Ὑπηρεσιῶν Ν. Ἠμαθίας καθορισθείσης διὰ τῆς ὑπ' ἀριθ. 258/1980 ἀποφάσεως τοῦ Μονομελοῦς Πρωτοδικείου Βεροίας τῇ αἰτήσει τοῦ καταθέτου ἐν συνδυασμῷ καὶ πρὸς τὴν ἀπὸ 15.5.80 Ἔκθεσιν Κυβισμοῦ τοῦ ὑπαλλήλου τοῦ Δήμου Βεροίας Σοφοκλέους Στάντζου ὑπὲρ τοῦ εἰς τὴν ἄνω πρᾶξιν ἀναφερομένου ἰδιοκτήτου καὶ τῶν κατὰ τὴν δίκην παρεμβάντων ὡς εἰκαζομένων δικαιούχων α) Νικολάου Πέτκου, β) Αἰκατερίνης χήρας Κων/νου Πέτκου καὶ γ) Γεωργίου Κων/νου Πέτκου κατοίκων Βεροίας, γενομένη διὰ λογαριασμὸν τοῦ Δήμου Βεροίας ὡς ὑποχρέου ἀποζημιώσεως κατὰ τὸν νόμον, ἀποδοτέα αὐτοῖς ἐπὶ τῇ προσκομίσει τῆς οἰκείας ἀποφάσεως τοῦ ἁρμοδίου δικαστηρίου περὶ ἀναγνωρίσεώς των ὡς δικαιούχων. Συνολικὸς ὄγκος ρυμοτομουμένων κτισμάτων 200,16 κυβικῶν μέτρων πρὸς 150 δραχμὰς κατὰ κυβικὸν μέτρον σύνολον δραχμαὶ 30.024.

Ἐν Βεροίᾳ τῇ 20 Μαΐου 1980

Ὁ Πληρεξούσιος Δικηγόρος
ΑΝΤΩΝΙΟΣ Γ. ΤΣΙΡΤΟΠΟΥΛΟΣ

(Ἀριθ. τριπλ. 15998/80 τοῦ ΙΘ' Δημοσίου Ταμείου Ἀθηνῶν τῆς 21.5.1980)

ΔΙΟΡΘΩΣΕΙΣ ΣΦΑΛΜΑΤΩΝ

(10)

Στὴν ΟΕ.13408/28.8.1979 ἀπόφαση τοῦ Νομάρχη Χανίων, ποὺ ἀναφέρεται στὸν καθορισμὸ ὁρίων αἰγιαλοῦ καὶ παραλίας στὴ θέση Καλύβες Ἀποκορώνου Χανίων, πρὸ ἰδιοκτησίας Α. Πανηγυράκη, ποὺ δημοσιεύθηκε στὸ 629/6.11.79 ΦΕΚ (τ. Δ'), διορθώνεται ὁ ἀριθμὸς τοῦ ἐγγράφου τοῦ Γενικοῦ Ἐπιτελείου Ναυτικοῦ, ἤτοι ἀντὶ τοῦ ἐσφαλμένου «Φ. 1872/142/19/9.8.79», στὸ ὀρθὸ «Φ. 187.2/542/79/9.8. 1979» καὶ συμπληρώνεται ἡ ἡμερομηνία της ποὺ εἶναι ἡ «28. 8.1979».

(Ἀπὸ τὸ Ἐθνικὸ Τυπογραφεῖο)